




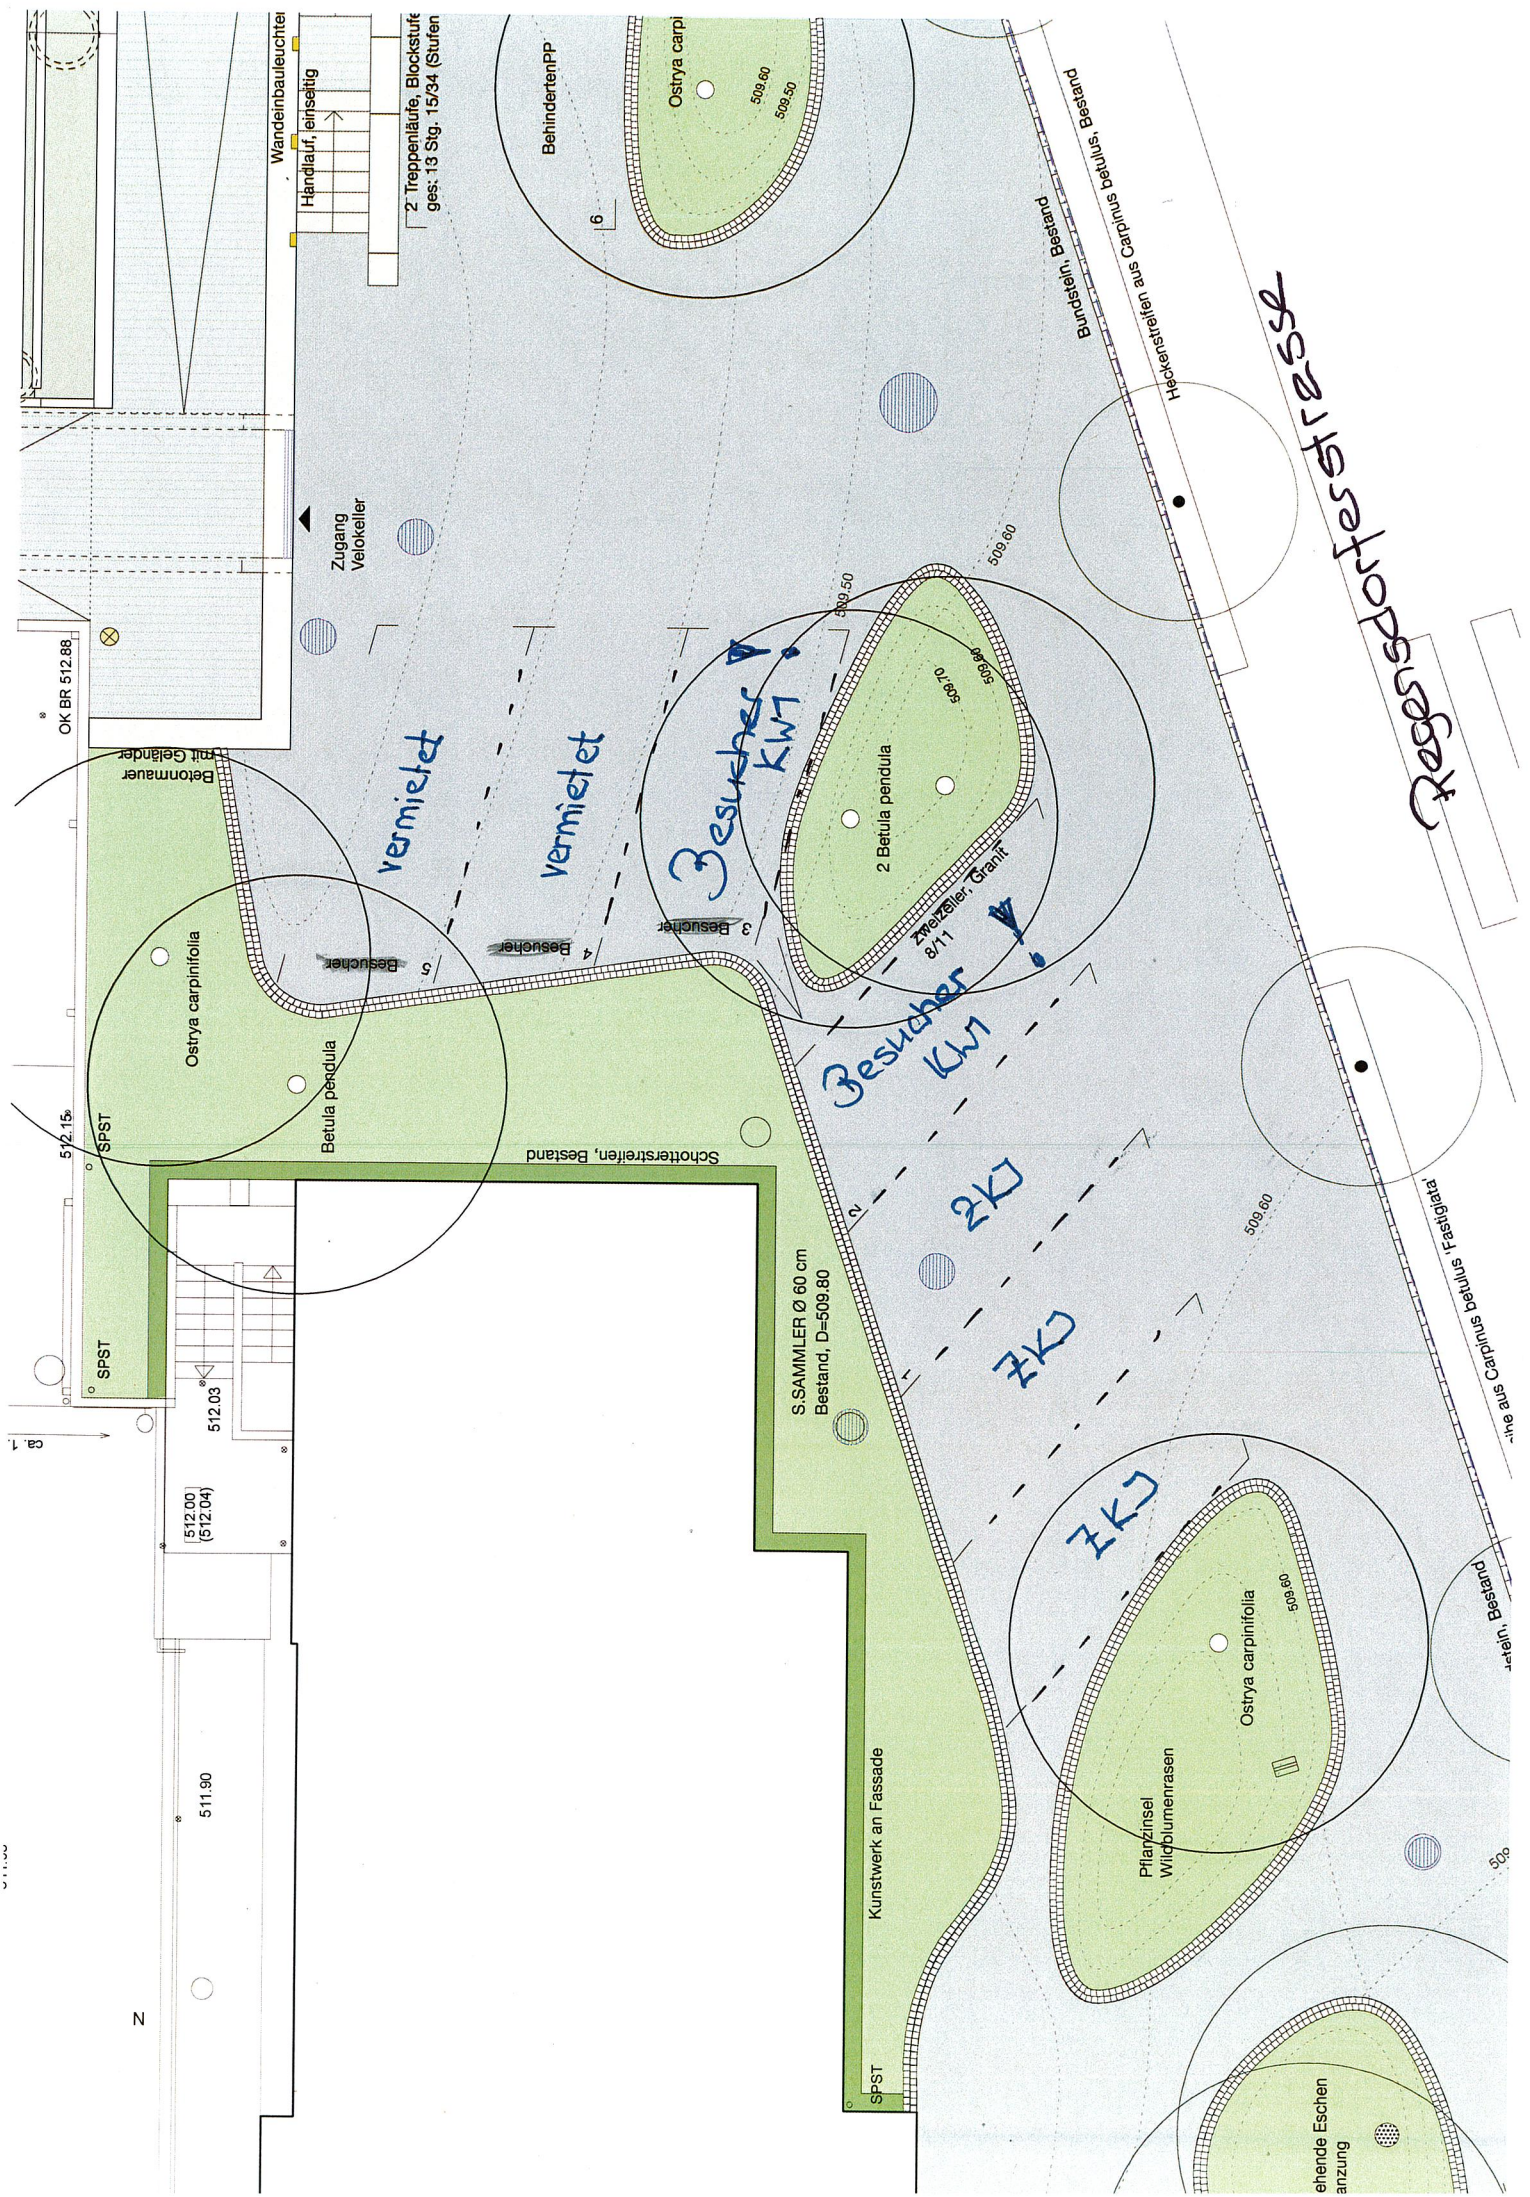

FEUERWEHRZUFahrt

Finalpro Vakuum Gussplatte, grau
unbeschichtet, 1,20m
L 50cm B 25cm H 4cm
1. Plattenreihe beginnt an Außenkante
Terrasse
Zuschnitt an Fassade

Kulturrede mit
Wiesenansaat

Stellriemen,
als Einfassung,
Breite 10cm,
Längen mind.
1,20m

Anpassung Terrain

Anpassung
in Abzucht

Kulturrede mit
Wiesenansaat

Kulturrede mit
Wiesenansaat

BEET

BEET

BEET

Prunus domestica 'Feilenberg'

schmale Kiesweg, chaussiert
der Topografie folgend

Oxycodon oblonga 'Champion'

Holzbretter als
Stufen

Prunus pyraeater
'Kästchen von Charnay'

Pyrus, Bestand

Prunus domestica 'Bühler'

Cornus mas

Malus domestica 'Glockenapfel'

Malus domestica 'Goldparmäne'

PP

13 Parkplätze Bestand
Rasengitterstein

Strasse Bestand

Nr. 8-74 ZKJ

Pollerleuchte,
Bestand

Eiche

vermietet

vermietet

vermietet